


Генеральный план муниципального образования Катандинское сельское поселение Усть-Коксинского района Республики Алтай

Фрагмент карты существующих и планируемых объектов на территории поселения (пос. Кучерла)

Масштаб 1:5000

- п.п.н.**
- суш.**
- ТЕРРИТОРИАЛЬНЫЕ ГРАНИЦЫ:**
 сельского поселения
 населенных пунктов
 земельные участки, стоящие на кадастровом учете
- ФУНКЦИОНАЛЬНЫЕ ЗОНЫ:**
Жилая зона, в том числе:
 - Жилая зона индивидуальной жилой застройки
Общественно-деловая зона
Производственные зоны, зоны инженерной и транспортной инфраструктур
 - Производственная зона
 - Зона транспортной инфраструктуры
 - Зона инженерной инфраструктуры
Зона рекреационного назначения, в том числе:
 - Зона озелененных территорий общего пользования (парки, сады, скверы, бульвары, городские леса)
 - Зона отдыха
Зона сельскохозяйственного использования, в том числе:
 - Зона сельскохозяйственных угодий
 - Производственная зона сельскохозяйственных предприятий
 - Зона садоводства, огородничества
Зона специального назначения, в том числе:
 - Зона кладбищ
 - Зона складирования и захоронения отходов

- п.п.н.**
- суш.**
- ОБЪЕКТЫ СОЦИАЛЬНОЙ ИНФРАСТРУКТУРЫ, ОТДЫХА И ТУРИЗМА, САНАТОРНО-КУРОРТНОГО НАЗНАЧЕНИЯ**
- Объекты образования и науки**
 - Детская образовательная организация
 - Образовательная организация
- Объекты культуры и искусства**
 - Объект культурно-досугового (клубного) типа
- Объекты физической культуры и массового спорта**
 - Спортивное сооружение
- Объекты отдыха и туризма**
 - Специализированные коллективные средства размещения
- Прочие объекты обслуживания**
 - Административное здание
 - Объекты торговли, общественного питания
- ПРЕДПРИЯТИЯ ПРОМЫШЛЕННОСТИ, СЕЛЬСКОГО И ЛЕСНОГО ХОЗЯЙСТВА, ОБЪЕКТЫ УТИЛИЗАЦИИ И ПЕРЕРАБОТКИ И ОТХОДОВ ПРОИЗВОДСТВА И ПОТРЕБЛЕНИЯ**
- Прочие объекты, связанные с производственной деятельностью**
 - Предприятие по обработке древесины, производству изделий из дерева
- Объекты утилизации, обезвреживания, размещения отходов производства и потребления**
 - Объект утилизации, уничтожения биологических отходов
 - Места несанкционированного размещения отходов производства и потребления
- ОБЪЕКТЫ ТРАНСПОРТНОЙ ИНФРАСТРУКТУРЫ**
- Автомобильные дороги**
 - Автомобильные дороги местного значения
 - Улично-дорожная сеть сельского населенного пункта
 - Главная улица
 - Улица в жилой застройке
- Искусственные дорожные сооружения**
 - Мостовое сооружение
- Объекты трубопроводного транспорта и инженерной инфраструктуры**
- Электрические подстанции**
 - Трансформаторная подстанция (ТП)
Линии электропередачи (ЛЭП)
 - Линии электропередачи 10 кВ
- Объекты водоснабжения**
 - Водонапорная башня
 - Артезианская скважина
- Сети водоснабжения**
 - Водопровод
- Объекты связи**
 - Базовая станция
- Сети электросвязи**
 - Линия связи
- ИНЫЕ ОБЪЕКТЫ ФЕДЕРАЛЬНОГО ЗНАЧЕНИЯ, РЕГИОНАЛЬНОГО ЗНАЧЕНИЯ, МЕСТНОГО ЗНАЧЕНИЯ**
 - Места погребения
 - Кладбище

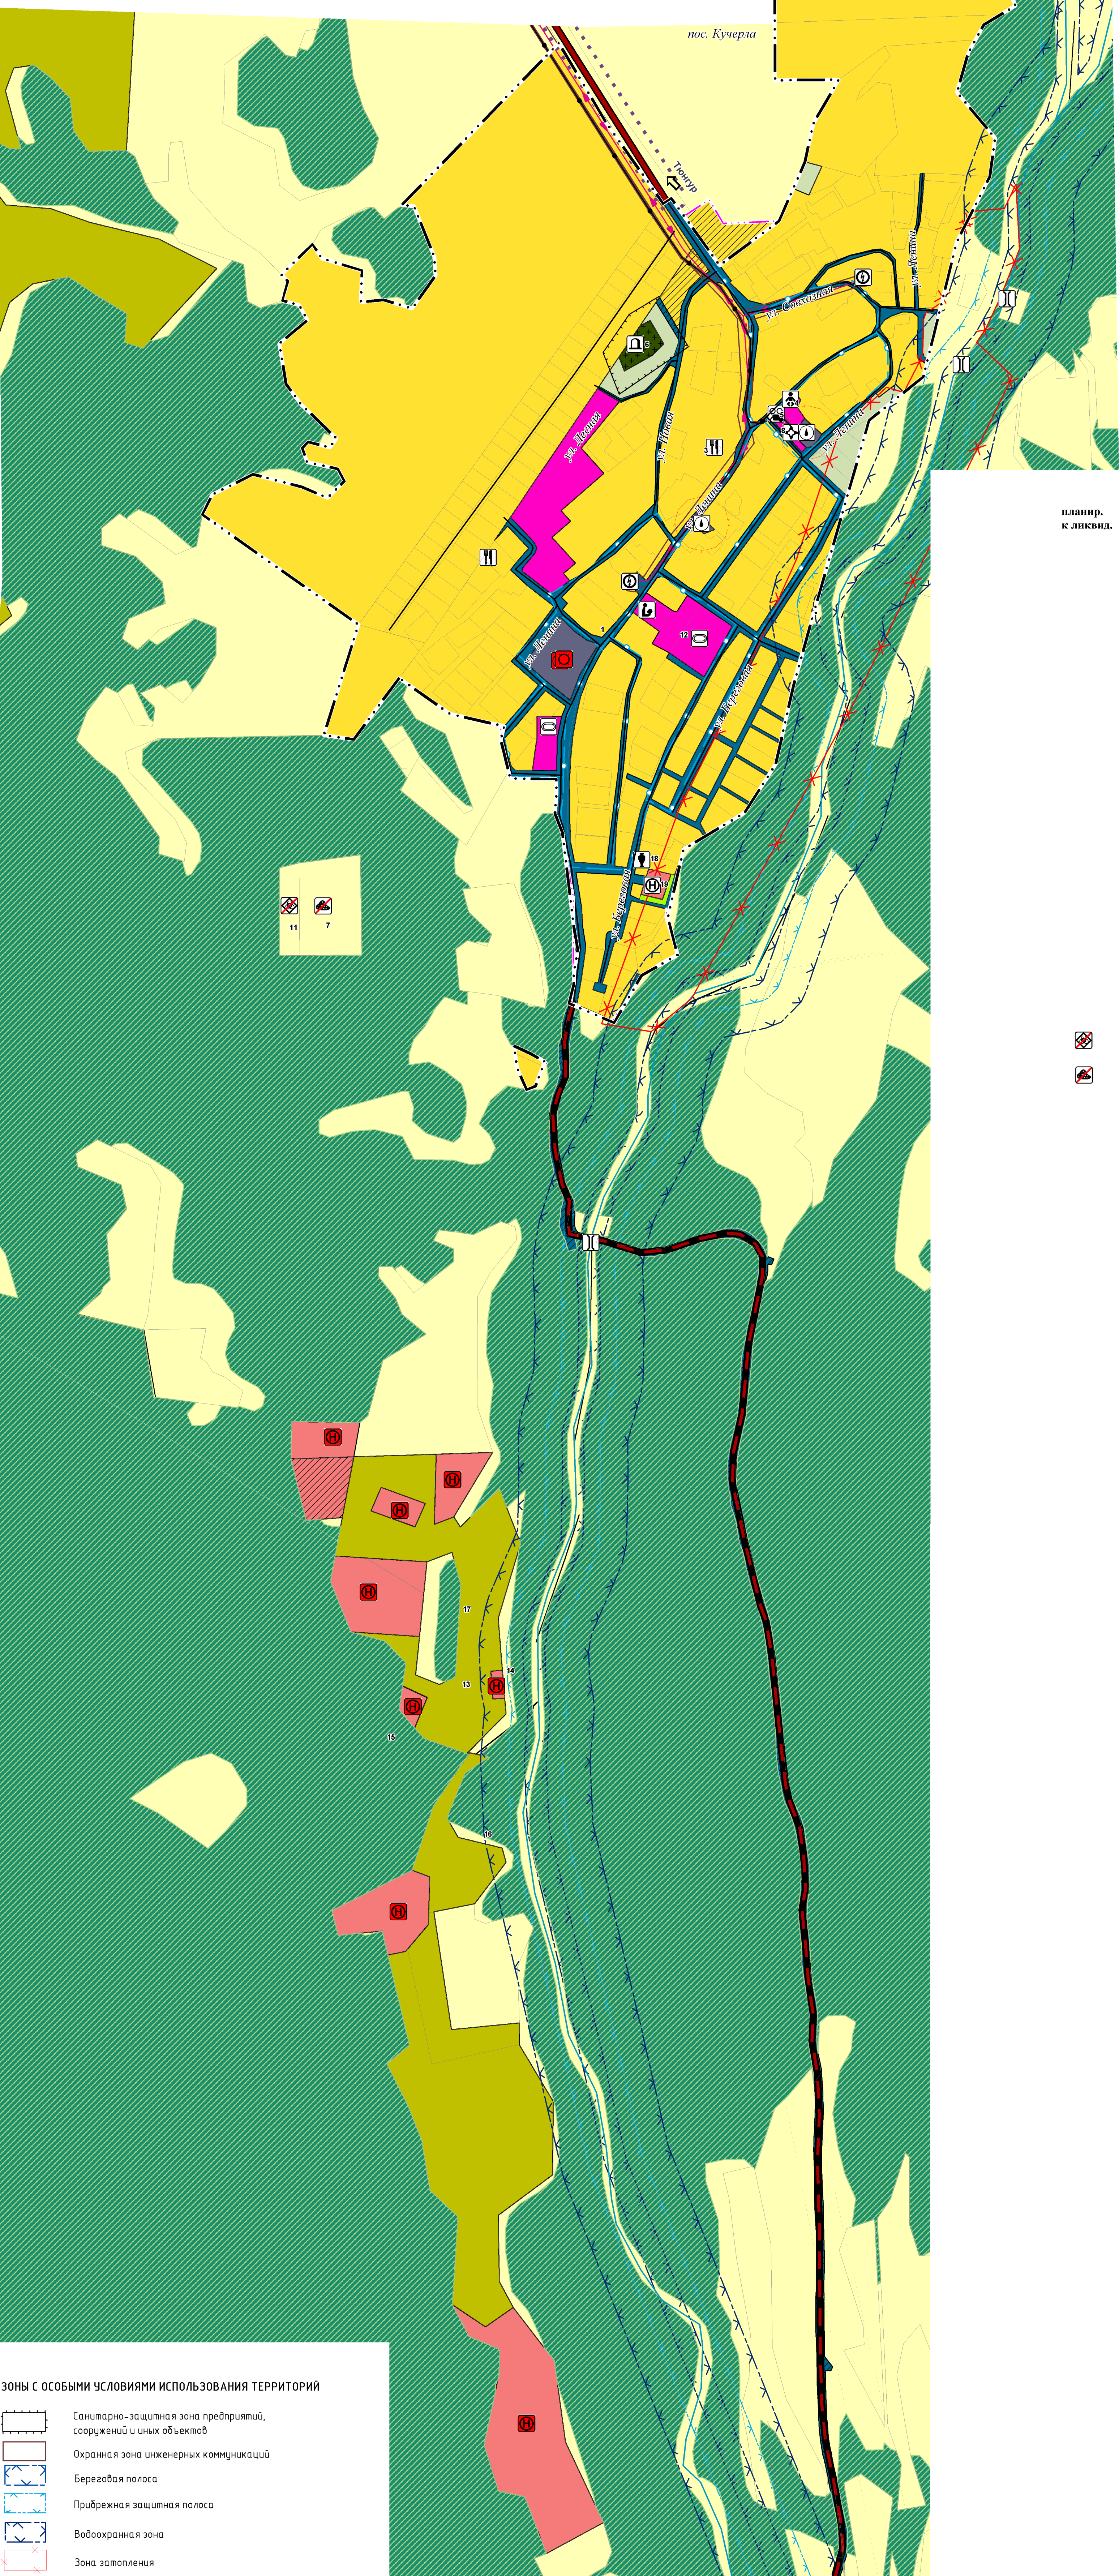

- ЗОНЫ С ОСОБЫМИ УСЛОВИЯМИ ИСПОЛЬЗОВАНИЯ ТЕРРИТОРИЙ**
- Санитарно-защитная зона предприятий, сооружений и иных объектов
 - Охранная зона инженерных коммуникаций
 - Береговая полоса
 - Прибрежная защитная полоса
 - Водоохранная зона
 - Зона затопления

ЭКСПЛИКАЦИЯ ЗДАНИЙ И СООРУЖЕНИЙ ПОС. КУЧЕРЛА

№ п/п	наименование объекта	этаж-ность	коли-чество	едн.ица измерения	мощность объекта	статус объекта
1	Магазин	1	1	кв.м.погр. S	12	Существующий
2	Средняя общеобразовательная школа	1	1	мест	50	Существующий
3	Магазин	1	1	кв.м.погр. S	20	Существующий
4	Детский сад	1	1	мест	20	Существующий
5	Клуб	1	1	мест	20	Существующий
6	Кладбище	1	1	S, за	0,5	Существующий
7	Свалка ТКО	1	1	S, за	0,7	Ликвидирован
8	ФАП	1	1	S, за	0,06	Существующий
9	Школа	1	1	мест		Планируемый
10	Детская площадка	1	1	S, за	0,07	Существующий
11	Скотомошник	1	1	S, за	0,06	Ликвидирован
12	Стадион на 50 трибунамест	1	1	S, за	0,8	Планируемый
13	Гараж	1	1	машино-место	4	Планируемый
14	Хозяйственные постройки	1	1	кв.м.	50	Планируемый
15	Турбазы	1	6	мест	20	Планируемый
16	СПА-салон	1	1	мест	20	Планируемый
17	Палаточный городок	1	1	мест	20	Планируемый
18	Этно-культурный центр-музей	1	1	кв.м.		Существующий
19	База отдыха	1	1			Планируемый

Трехсторонний договор №294 от 06.07.2023 г.			
Заказчик	Организатор	Получатель	Сторона
Муниципальное образование Катандинское с/пос.	Муниципальное образование Усть-Коксинского района	Муниципальное образование Катандинское с/пос.	Муниципальное образование Катандинское с/пос.
Материалы на обновление			Сторона
			Лист
			Листов
Карта составлена и планируются изменения на территории поселения			000 "Компанил Энергозел" 2024 г.