


Генеральный план муниципального образования Катандинское сельское поселение  
 Усть-Коксинского района Республики Алтай  
 Карта функциональных зон с. Катанда  
 Карта планируемого размещения объектов местного значения с. Катанда

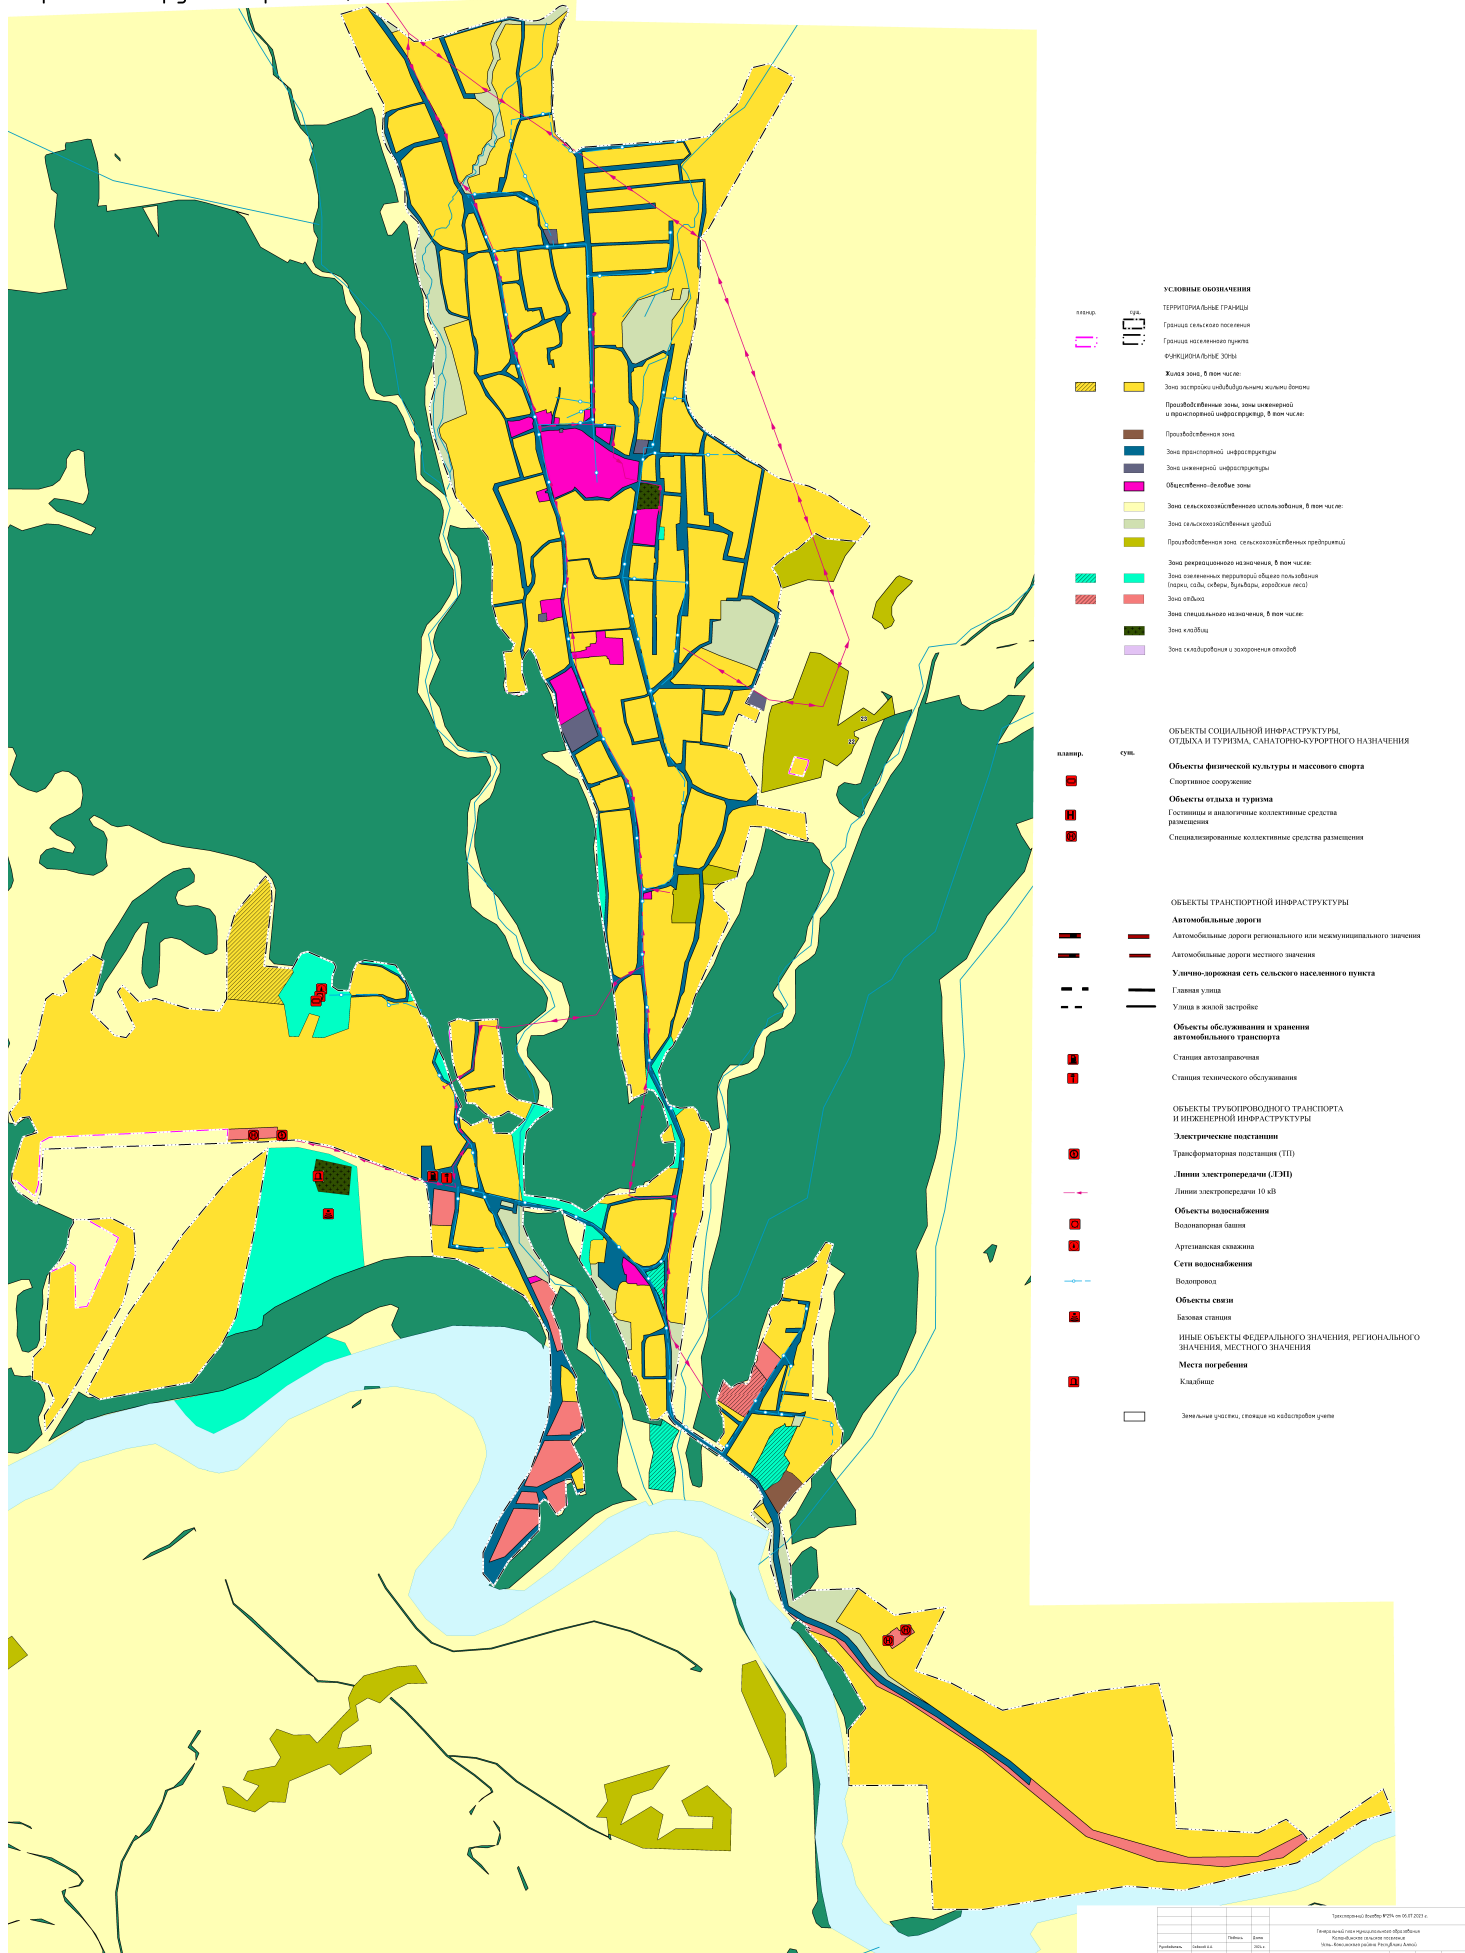

- УСЛОВНЫЕ ОБОЗНАЧЕНИЯ**
- ТЕРРИТОРИАЛЬНЫЕ ГРАНИЦЫ**
- Граница сельского поселения
  - Граница населенного пункта
- ФУНКЦИОНАЛЬНЫЕ ЗОНЫ**
- Жилая зона, 8 лет в часе
  - Зона застройки индивидуальными жилыми домами
  - Промышленная зона, зона инженерной и коммунальной инфраструктуры, 8 лет в часе
  - Промышленная зона
  - Зона транспортной инфраструктуры
  - Зона инженерной инфраструктуры
  - Общественно-деловые зоны
  - Зона сельскохозяйственного назначения, 8 лет в часе
  - Зона сельскохозяйственных угодий
  - Промышленная зона сельскохозяйственных предприятий
  - Зона рекреационного назначения, 8 лет в часе
  - Зона оздоровительного назначения (парки, сады, скверы, бульвары, городки лес)
  - Зона орошения
  - Зона специального назначения, 8 лет в часе
  - Зона кладбища
  - Зона складирования и хранения отходов
- ОБЪЕКТЫ СОЦИАЛЬНОЙ ИНФРАСТРУКТУРЫ, ОТДЫХА И ТУРИЗМА, САНАТОРНО-КУРОРТНОГО НАЗНАЧЕНИЯ**
- Объекты физической культуры и массового спорта
  - Спортивные сооружения
  - Объекты отдыха и туризма
  - Гостиницы и аналогичные коллективные средства размещения
  - Специализированные коллективные средства размещения
- ОБЪЕКТЫ ТРАНСПОРТНОЙ ИНФРАСТРУКТУРЫ**
- Автомобильные дороги
  - Автомобильные дороги регионального или межмуниципального значения
  - Автомобильные дороги местного значения
  - Улично-дорожная сеть сельского населенного пункта
  - Главная улица
  - Улицы в жилой застройке
  - Объекты обслуживания и хранения автомобильного транспорта
  - Станции автозаправки
  - Станции технического обслуживания
- ОБЪЕКТЫ ТРУБОПРОВОДНОГО ТРАНСПОРТА И ИНЖЕНЕРНОЙ ИНФРАСТРУКТУРЫ**
- Электрические подстанции
  - Трансформаторная подстанция (ТП)
  - Линии электропередачи (ЛЭП)
  - Линии электропередачи 10 кВ
  - Объекты водоснабжения
  - Водозаборная башня
  - Артезианская скважина
  - Сети водоснабжения
  - Водопровод
  - Объекты связи
  - Базовые станции
- ИНЫЕ ОБЪЕКТЫ ФЕДЕРАЛЬНОГО ЗНАЧЕНИЯ, РЕГИОНАЛЬНОГО ЗНАЧЕНИЯ, МЕСТНОГО ЗНАЧЕНИЯ**
- Места выгребов
  - Кладбища
  - Земельные участки, стоянки на кладбищенском участке

Титульный лист № 01 от 05.07.2023 г.		Генеральный план муниципального образования Катандинское сельское поселение Усть-Коксинского района Республики Алтай	
Разработчик:	Сделано с:	Дата:	Страна:
Исполнитель:	Сделано в:	2023	Россия
Объект:		Сделано:	Страна:
		78	Россия
Лист:		5	4
Листов:		5	4

Листов: 5 / 4

Листов: 5 / 4

КОМПАНЬЯ ДИЗАЙН